


ВЕДОМОСТЬ ЗДАНИЙ И СООРУЖЕНИЙ

Позиция	Секция	Наименование и обозначение	Этажность
1-этап строительства			
I	4	многоквартирный жилой дом	24
	5	многоквартирный жилой дом	14
	6	многоквартирный жилой дом	25
II	7	многоквартирный жилой дом	19
	8	многоквартирный жилой дом	12
2-этап строительства			
III	1	многоквартирный жилой дом	21
	2	многоквартирный жилой дом	18
	3	многоквартирный жилой дом	15
Итого:			

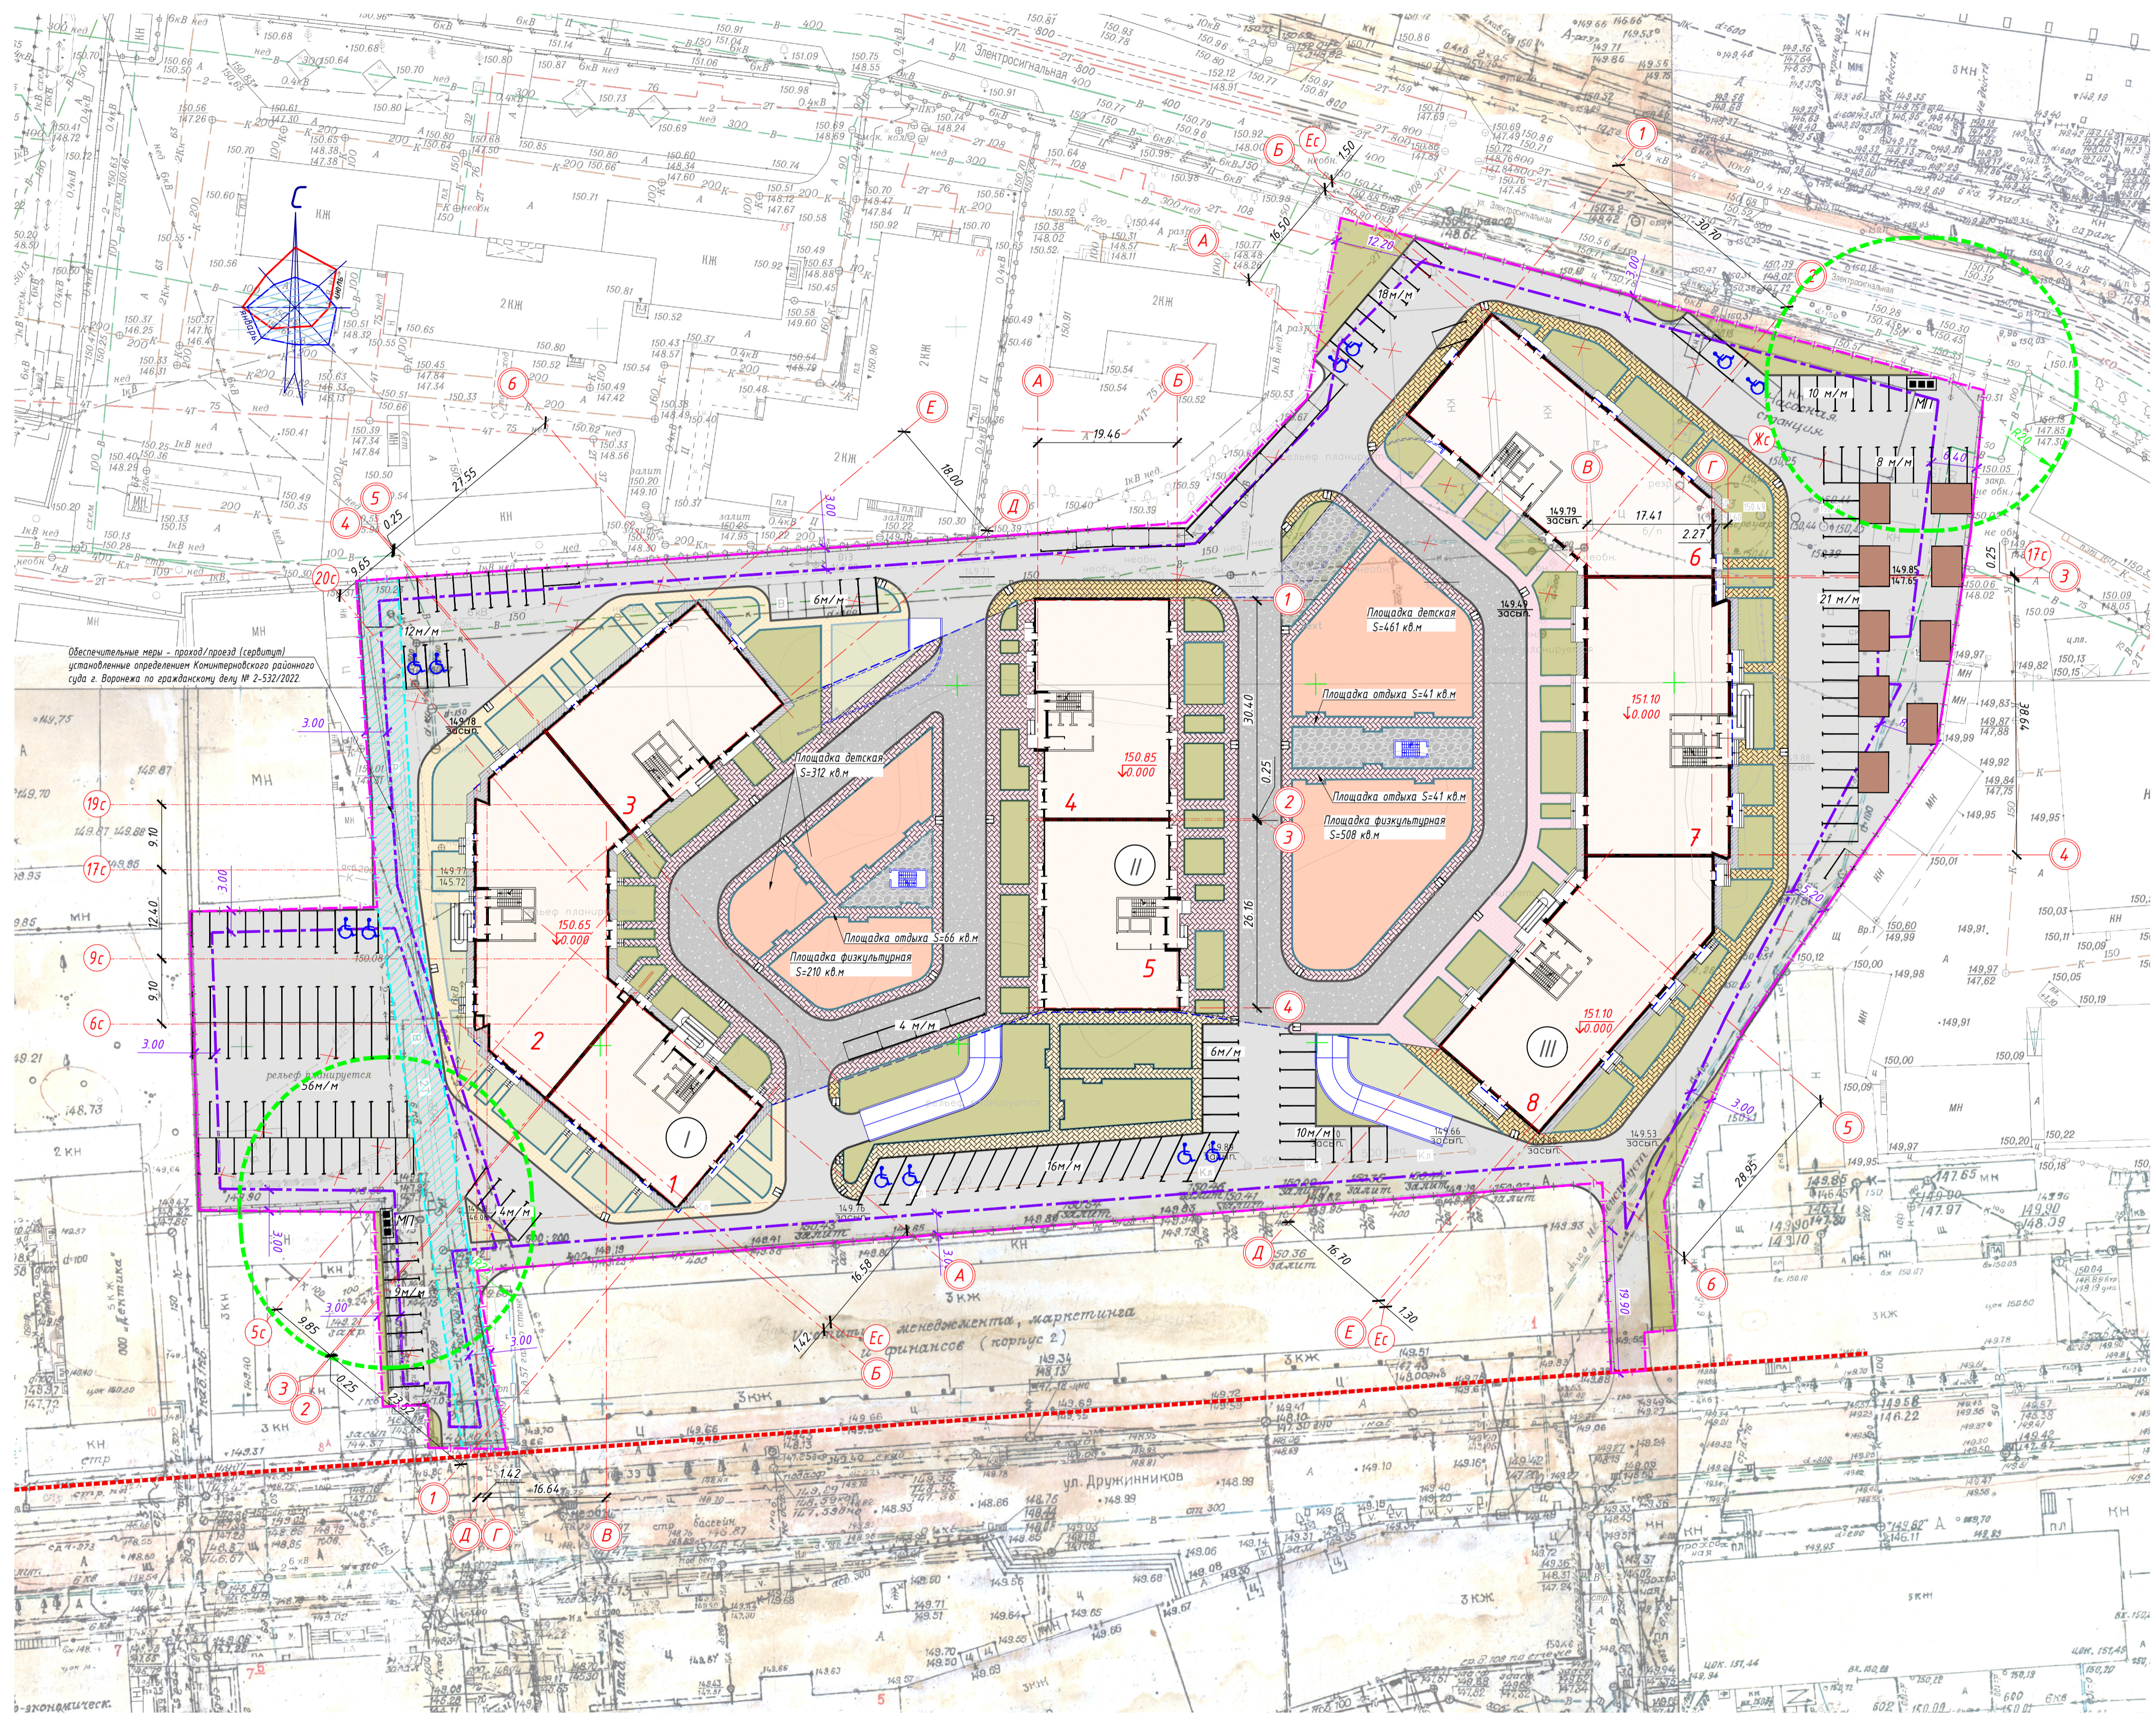

УСЛОВНЫЕ ОБОЗНАЧЕНИЯ

- Граница земельного участка
- Граница допустимого размещения зданий, сооружений (по чертежу градостроительного плана земельного участка)
- Красная линия
- Зона сервитута для прохода и проезда к нежилому зданию
- Проектируемое здание
- Проектируемые проезды
- Проектируемые прогнаурь
- Гравийные площадки
- Проектируемая отмостка
- Проектируемое озеленение
- Площадки физкультурные, для игр детей и отдыха взрослого населения
- Сооружения для обслуживания дома, размещения инженерной инфраструктуры
- Мусорная площадка
- Автомобильные стоянки
- Отметка чистого пола
- Ось проектируемого здания
- Демонтаж

<b>1122/1-ПЗУ</b>			
Многоквартирный жилой дом по адресу: г. Воронеж, ул. Электросигнальная уч.9а			
Изм.	Кол.	Лист	№
Разработал	Лисина	Дата	
Проверил	Трепалина		
Н. контр.	Образцова		
Схема планировочной организации земельного участка		Стадия	Лист
Схема планировочной организации земельного участка		П	2
М 1:500		ООО АПБ "Вега-14" г. Воронеж	

Имя, № табл. План, и дата  
Взам. инв. №